


Экспликация зданий и сооружений

№ на плане	Наименование зданий и сооружений	№ тип. пр-та, серии	Примечание
1	9-ти этажный 45 кв. жилой дом (1этап)	Индив.проект	Построенный
1а	9-ти этажный 45 кв. жилой дом (2этап)	Индив.проект	Построенный
16	9-ти этажный 45 кв. жилой дом (3этап)	Индив.проект	Проектпроектный
2	9-ти этажный жилой дом		Существующий
3	Жилой дом		Существующий

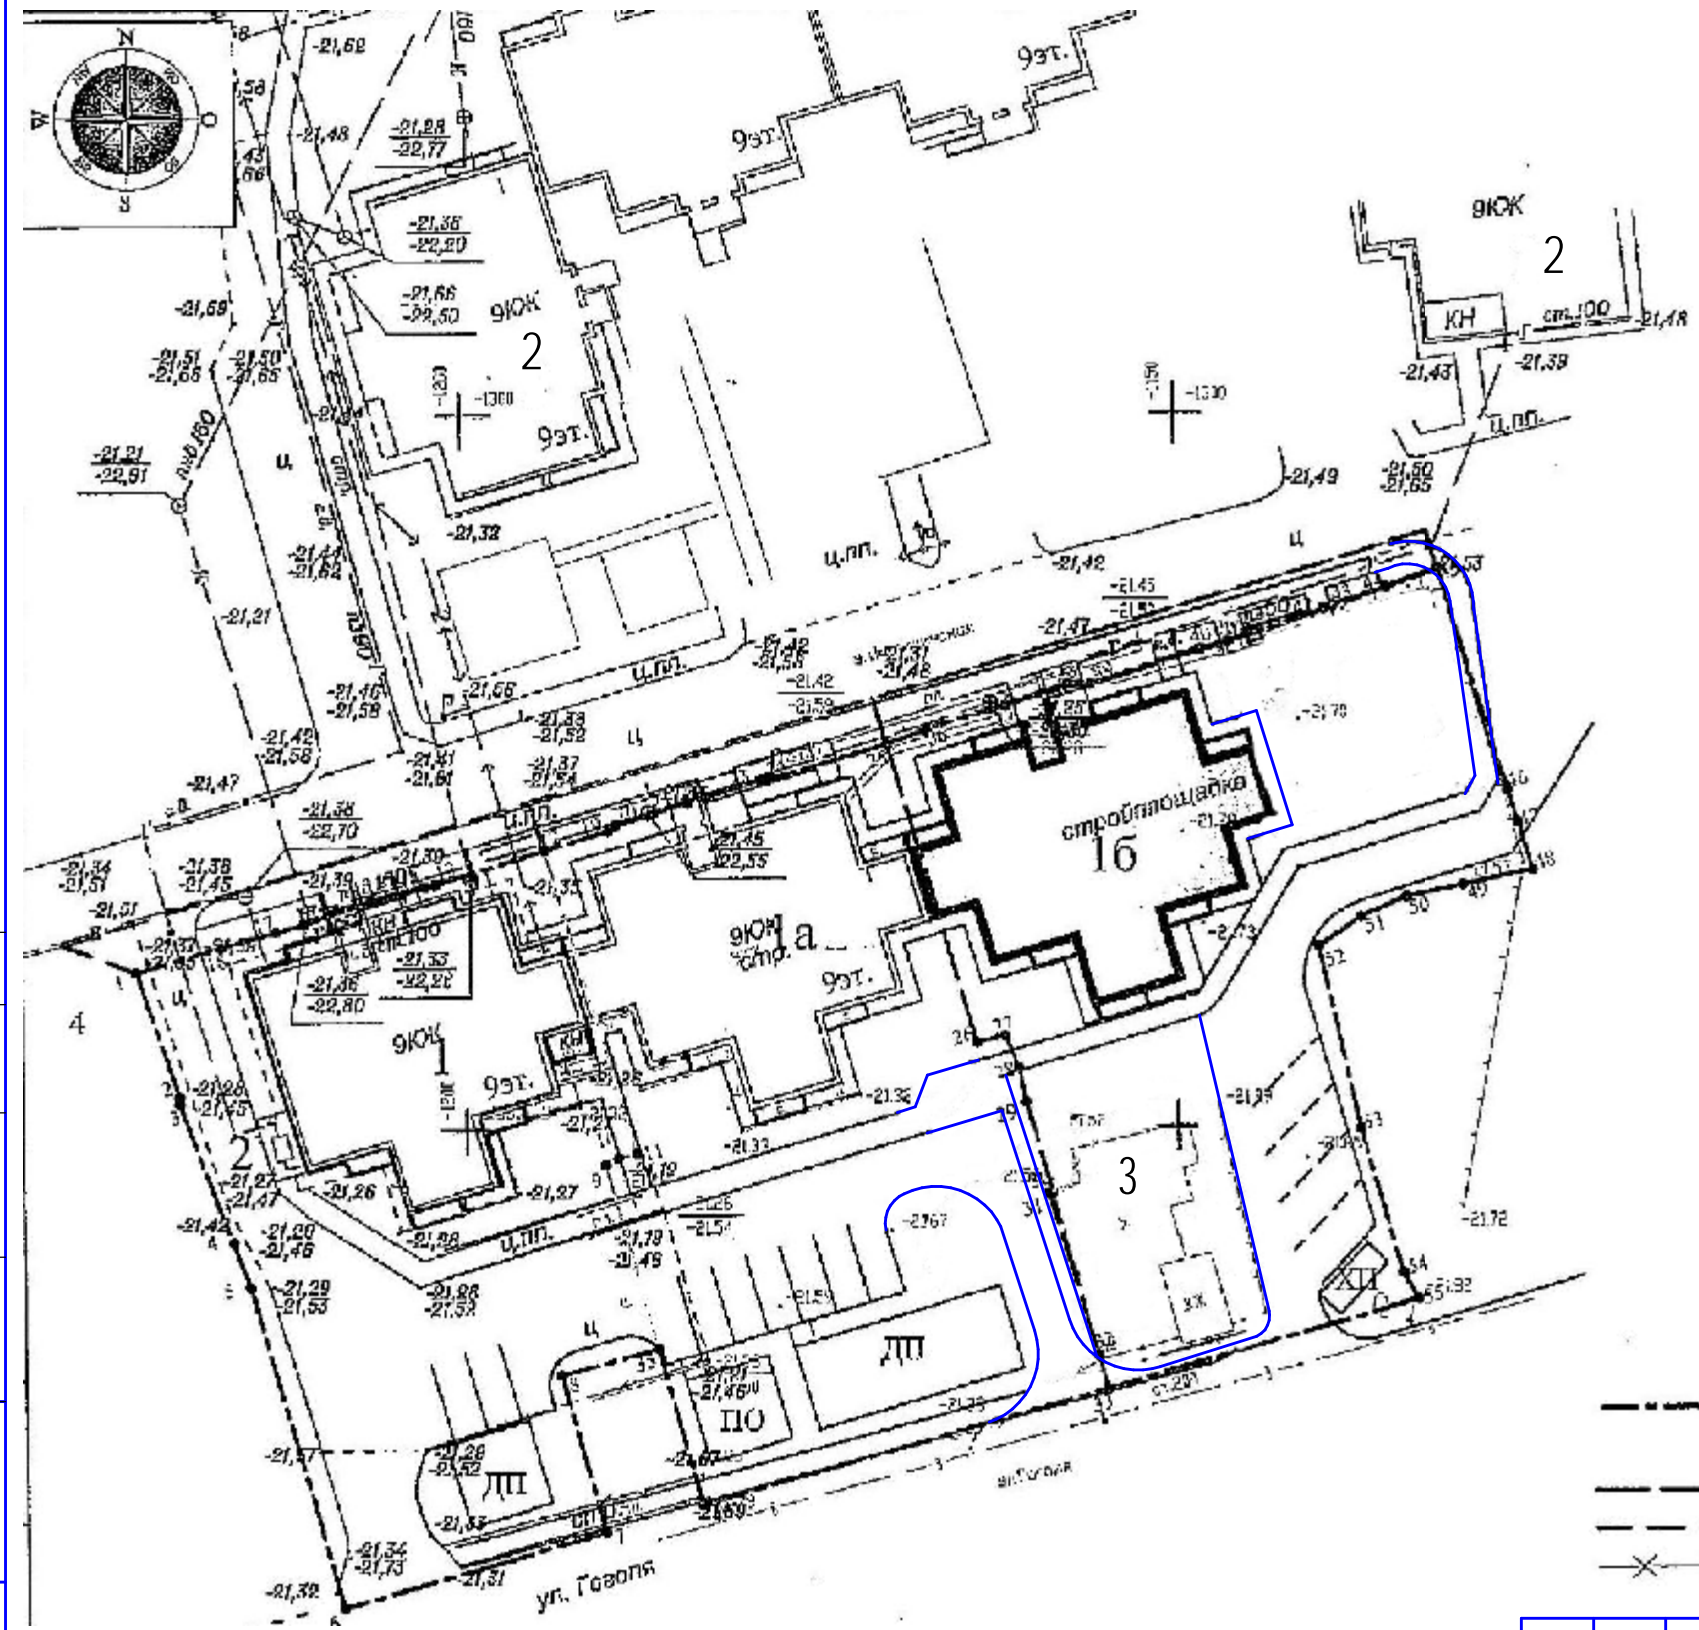

- Граница земельного участка по градостроительному плану
- Границы земельного участка 2 этапа строительства
- Границы земельного участка 3 этапа строительства площ. 1470,0м2
- Границы влетного благоустройства площ. 1275,0 м2
- ××× Демонтируемые здания и сооружения

Согласовано

Инв. № подл. Подп. и дата. Взам. инв. №

						10-216-2017-ПЗУ-ГП		
						Корректировка проектной документации №30199752 "Многоэтажный жилой дом по ул. Медицинской/Гоголя в Советской районе г. Астрахани (3-й этап с пристроенным офисным зданием) в части исключения пристроенного офисного здания		
Изм.	Коллч.	Лист	№ док.	Подп.	Дата			
ГИП		Тосцнов К.Д.						
						третий этап строительства		
						Стадия	Лист	Листов
						ПД	8	
Разработал Сошников						Схема планировочной организации земельного участка		
Н.контроль Тосцнов Е.К.								



Формат А3